

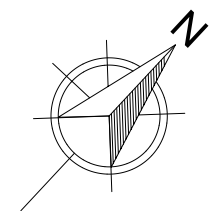
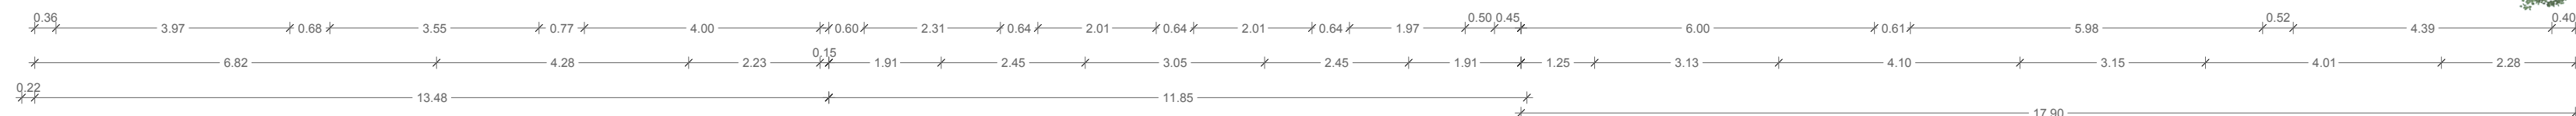


Superficie abitabile vani	
Ambulatorio	23.87 m²
Attesa ambulator	34.38 m²
Deposito attrezz	9.62 m²
Disimpegno 1	62.14 m²
Disimpegno 2	21.26 m²
Disimpegno 3	20.46 m²
Disimpegno 4	24.20 m²
Disimpegno 5	8.20 m²
Disimpegno 6	13.22 m²
Disimpegno 7	4.33 m²
Disimpegno 8	5.03 m²
Ingresso portico	25.13 m²
Locale personale	36.96 m²
Locale soggiorno	126.80 m²
Office/ cucinott	32.35 m²
Palestra di abil	76.34 m²
Portineria	18.10 m²
Sala colloqui	36.74 m²
Sala da pranzo	84.66 m²
Spogliatoio donn	13.89 m²
Spogliatoio pers	10.40 m²
Spogliatoio uom	7.56 m²
Ufficio 1	20.51 m²
Ufficio 2	22.48 m²
Ufficio accettaz	18.35 m²
W.C. 2	5.69 m²
W.C. personale	9.36 m²
W.C. uomini	6.80 m²
W.C. visitatori	6.01 m²
W.C. 1	6.45 m²
locale personale	18.42 m²
809.71 m²	

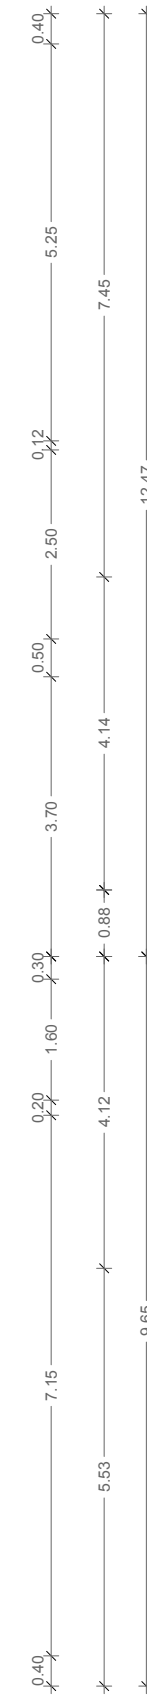

SCALA 1:100

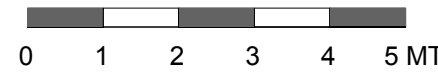

Pianta piano terra (Quota +0.00 m)

Scala 1:100

COMITENTE			
		REGIONE LOMBARDIA ATS BERGAMO	
INTERVENTO			
MIGLIORAMENTO SISMICO PADIGLIONE CASALI, RSD (RESIDENZA SANITARIA DISABILI) A PIARIO			
CIG Accordo Quadro – Lotto n. 5: 8657946B0D CUP: C52C21001190002; CIG derivato: 91222048E0			
PROGETTO ESECUTIVO (Art. 23, comma 8, D.Lgs. 50/2016)			
VISTI			
ELABORAZIONE	OGGETTO		DATA
B	ELABORATI GRAFICI		Maggio 2023
B.2	PROGETTO ARCHITETTONICO		
B.2.2	PIANTA PIANO TERRA		SCALA 1:100
		Il Progettista (Arch. Giuseppe Maria Ippolito) itos PROGETTI s.r.l.	
		Il RUP (Ing. Luisea Bettineschi) Settore Tecnico-Patrimoniale ATS di Bergamo	
REVISIONE	REDATTORE	CONTROLLATO	VERIFICATO E APPROVAZIONE
0	(Arch. Stefania Restivo)	(Arch. Alfonso Ippolito)	(Arch. Giuseppe Maria Ippolito)
1	(Arch. Stefania Restivo)	(Arch. Alfonso Ippolito)	(Arch. Giuseppe Maria Ippolito)
2	(Arch. Stefania Restivo)	(Arch. Alfonso Ippolito)	(Arch. Giuseppe Maria Ippolito)
COMMESSA	CATEGORIA	NOME FILE	IDENTIFICATIVO
2022_12	PE_Prog_Esec_Rev.02	Ediz. B.2.2 - Pianta piano terra.rdw	2023-0339Litos